

Филиал Федерального государственного бюджетного учреждения «Федеральная кадастровая палата Федеральной службы государственной регистрации, кадастра и картографии» по Красноярскому краю
полное наименование органа регистрации прав

Выписка из Единого государственного реестра недвижимости об основных характеристиках и зарегистрированных правах на объект недвижимости

Сведения об основных характеристиках объекта недвижимости

На основании запроса от 24.08.2021, поступившего на рассмотрение 25.08.2021, сообщаем, что согласно записям Единого государственного реестра недвижимости:

Раздел 1 Лист 1

Здание			
вид объекта недвижимости			
Лист № 1 раздела 1	Всего листов раздела 1: 1	Всего разделов: 3	Всего листов выписки: 3
25.08.2021г. № КУВИ-002/2021-111583297			
Кадастровый номер:		24:56:0101001:104	
Номер кадастрового квартала:		24:56:0101001	
Дата присвоения кадастрового номера:		03.12.2010	
Ранее присвоенный государственный учетный номер:		Инвентарный номер 190; Кадастровый номер 24:56:0000000:0:1059; Кадастровый номер 24:56:0101001:0026:04:433:002:000236000:0042	
Местоположение:		Красноярский край, г. Сосновоборск, ул. Заводская, д. 1, корп. 5	
Площадь, м2:		923.6	
Назначение:		Нежилое	
Наименование:		Заглубленный склад №5	
Количество этажей, в том числе подземных этажей:		1, в том числе подземных 1	
Год ввода в эксплуатацию по завершении строительства:		данные отсутствуют	
Год завершения строительства:		1980	
Кадастровая стоимость, руб:		10727540.11	
Кадастровые номера иных объектов недвижимости, в пределах которых расположен объект недвижимости:		24:56:0101001:101	
Кадастровые номера помещений, машино-мест, расположенных в здании или сооружении:		данные отсутствуют	
Виды разрешенного использования:		данные отсутствуют	
Статус записи об объекте недвижимости:		Сведения об объекте недвижимости имеют статус "актуальные, ранее учтенные"	
Особые отметки:		Сведения, необходимые для заполнения раздела: 5 - План расположения помещения, машино-места на этаже (плане этажа), отсутствуют.	
Получатель выписки:		Лагода Надежда Серафимовна	

полное наименование должности	подпись	инициалы, фамилия

М.П.

Выписка из Единого государственного реестра недвижимости об основных характеристиках и зарегистрированных правах на объект недвижимости

Сведения о зарегистрированных правах

Здание			
вид объекта недвижимости			
Лист № 1 раздела 2	Всего листов раздела 2: 1	Всего разделов: 3	Всего листов выписки: 3
25.08.2021г. № КУВИ-002/2021-111583297			
Кадастровый номер:		24:56:0101001:104	

1	Правообладатель (правообладатели):	1.1	Общество с ограниченной ответственностью "Монтаж-Строй", ИНН: 2465086082, ОГРН: 1042402659661
2	Вид, номер, дата и время государственной регистрации права:	2.1	Собственность 24-24-30/010/2013-974 26.11.2013 00:00:00
4	Сведения об осуществлении государственной регистрации сделки, права, ограничения права без необходимого в силу закона согласия третьего лица, органа:	4.1	данные отсутствуют
5	Ограничение прав и обременение объекта недвижимости:	не зарегистрировано	
6	Заявленные в судебном порядке права требования:	данные отсутствуют	
7	Сведения о возражении в отношении зарегистрированного права:	данные отсутствуют	
8	Сведения о наличии решения об изъятии объекта недвижимости для государственных и муниципальных нужд:	данные отсутствуют	
9	Сведения о невозможности государственной регистрации без личного участия правообладателя или его законного представителя:	данные отсутствуют	
10	Правопритязания и сведения о наличии поступивших, но не рассмотренных заявлений о проведении государственной регистрации права (перехода, прекращения права), ограничения права или обременения объекта недвижимости, сделки в отношении объекта недвижимости:	отсутствуют	

полное наименование должности	подпись	инициалы, фамилия
-------------------------------	---------	-------------------

М.П.

Выписка из Единого государственного реестра недвижимости об основных характеристиках и зарегистрированных правах на объект недвижимости

Описание местоположения объекта недвижимости


Здание			
вид объекта недвижимости			

Лист № 1 раздела 4	Всего листов раздела 4: 1	Всего разделов: 3	Всего листов выписки: 3
--------------------	---------------------------	-------------------	-------------------------

25.08.2021г. № КУВИ-002/2021-111583297

Кадастровый номер: 24:56:0101001:104

Схема расположения объекта недвижимости (части объекта недвижимости) на земельном участке(ах)

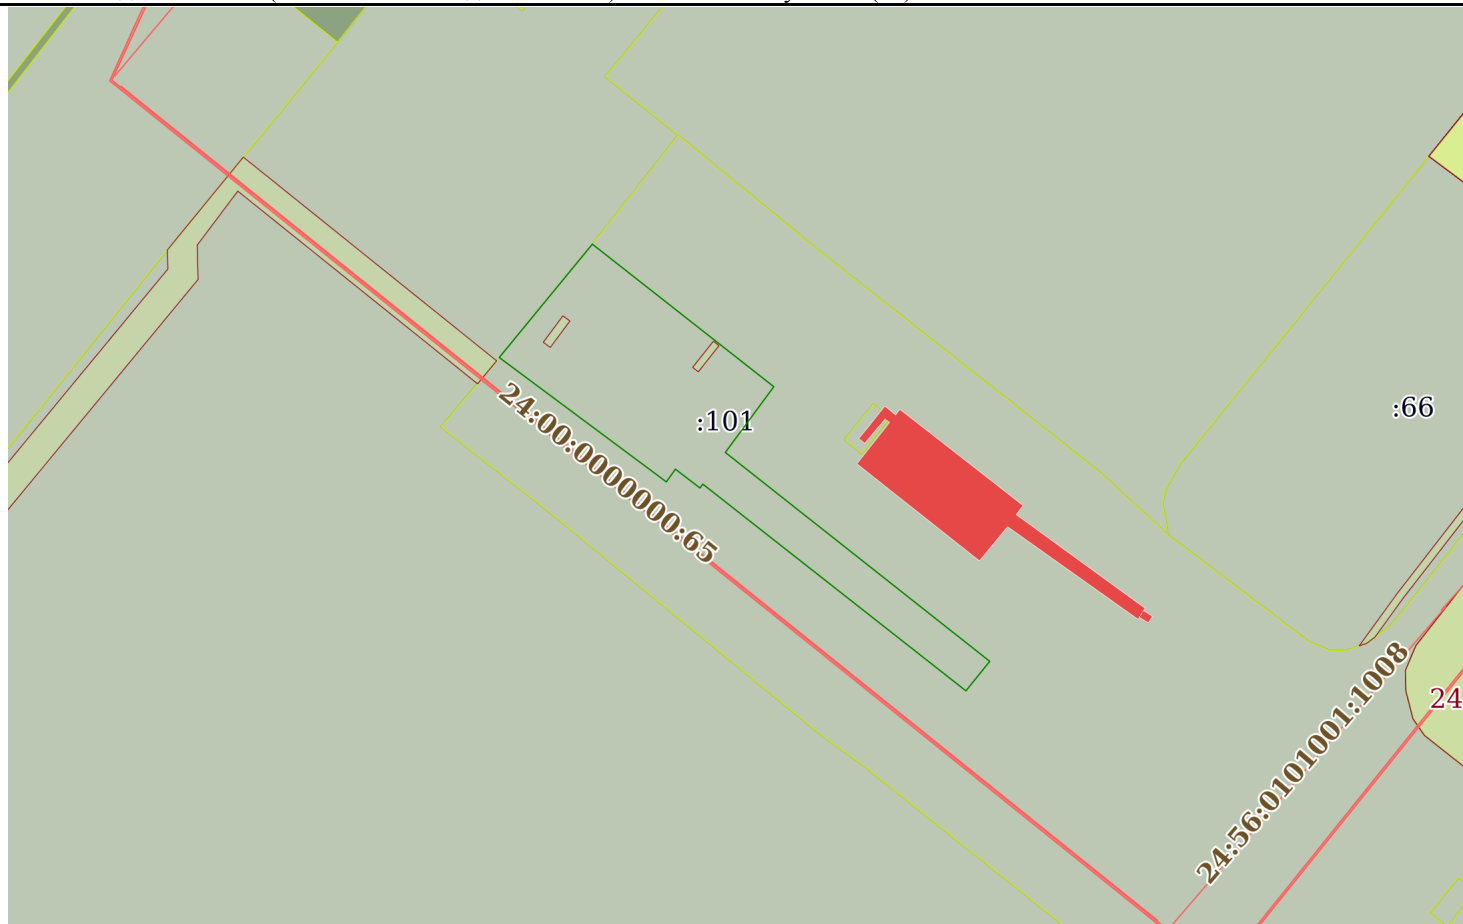

Масштаб 1:2000

Условные обозначения:

полное наименование должности	подпись	инициалы, фамилия
-------------------------------	---------	-------------------

М.П.